




PLAN GÉNÉRAL

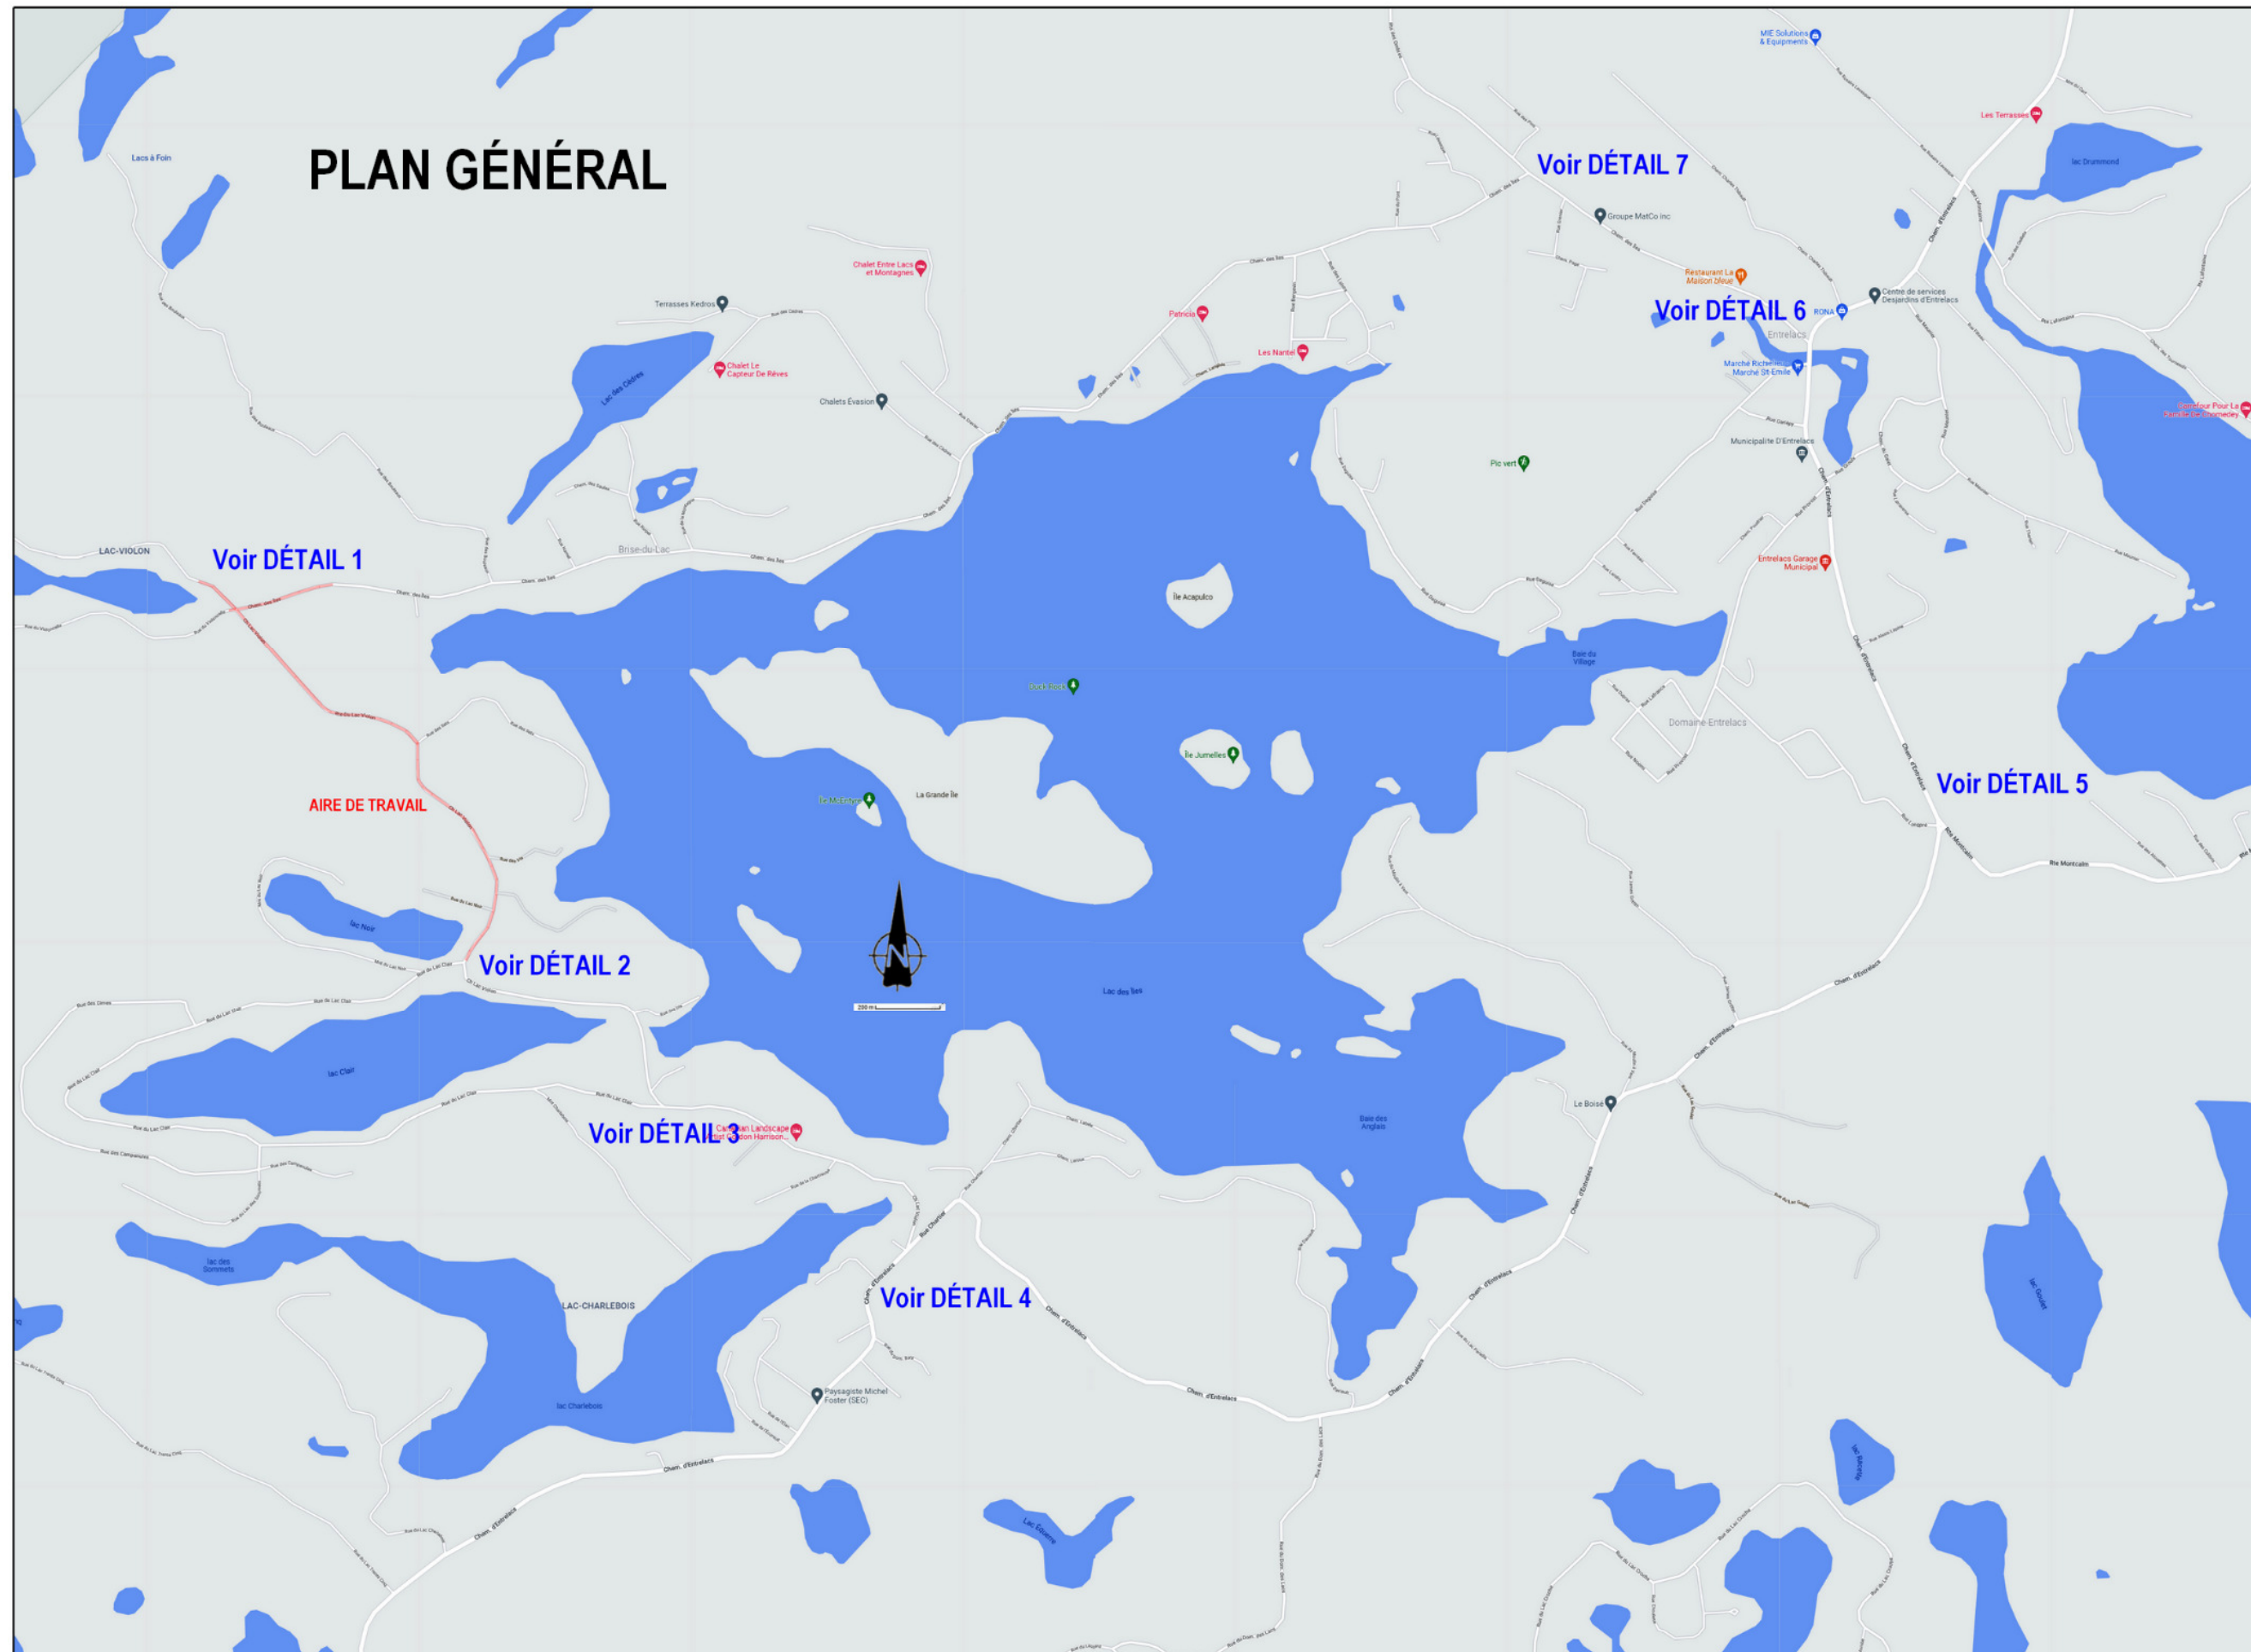

LÉGENDE



Repère visuel

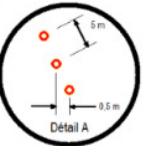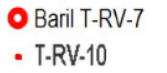

Chevron de direction T-RV-1



▲ Repère visuel



Aire de travail



Panneau de signalisation



Barrière
(doit couvrir 80% de l'entrave)



Sens de la circulation



Atténuateur d'impact TL-2 ou TL-3



Glissière en béton pour chantier

Glissiere e
Simbolo

Vitesses affichées :

Secteur	< 60 Km/h

Dimensions diverses :

Vitesse de conception	V=	<60	70	80/90	100	Kmh
Longueur de l'entrave sur une voie	L=	3,65	3,65	3,65	3,65	m
Longueur du biseau	d=	100	200	300	400	mm
Espacement des repères visuels (<1km)	E=	10	10	15	20	m
Espacement des repères visuels (>1km)	E=	25	50	50	50	m
Espacement des panneaux	B=	50	75	100	125	m
Taille minimale des panneaux (TCD)	bxbh=	600	600	600	750	mmXmm
Taille minimale des panneaux (TLD)	bxbh=	600	600	750	900	mmXmm

La circulation dans l'aire de travail sera gérée par l'entrepreneur.
Masquer toute signalisation incompatible avec les modifications.


Émission pour commentaires Rev0	2021-09-16
Émission pour installation Rev0	2021-09-16
Émission pour installation RevA	2021-09-16



**Chemin du lac Violon
Sainte-Marguerite-du-Lac-Masson**

Préparé par: Steven Weyman, ing. OIQ 41795

20210916 - SDV-9404 - 001 - Rev A - 1 de 3				
Date	No. projet	Plan	Révision	Page

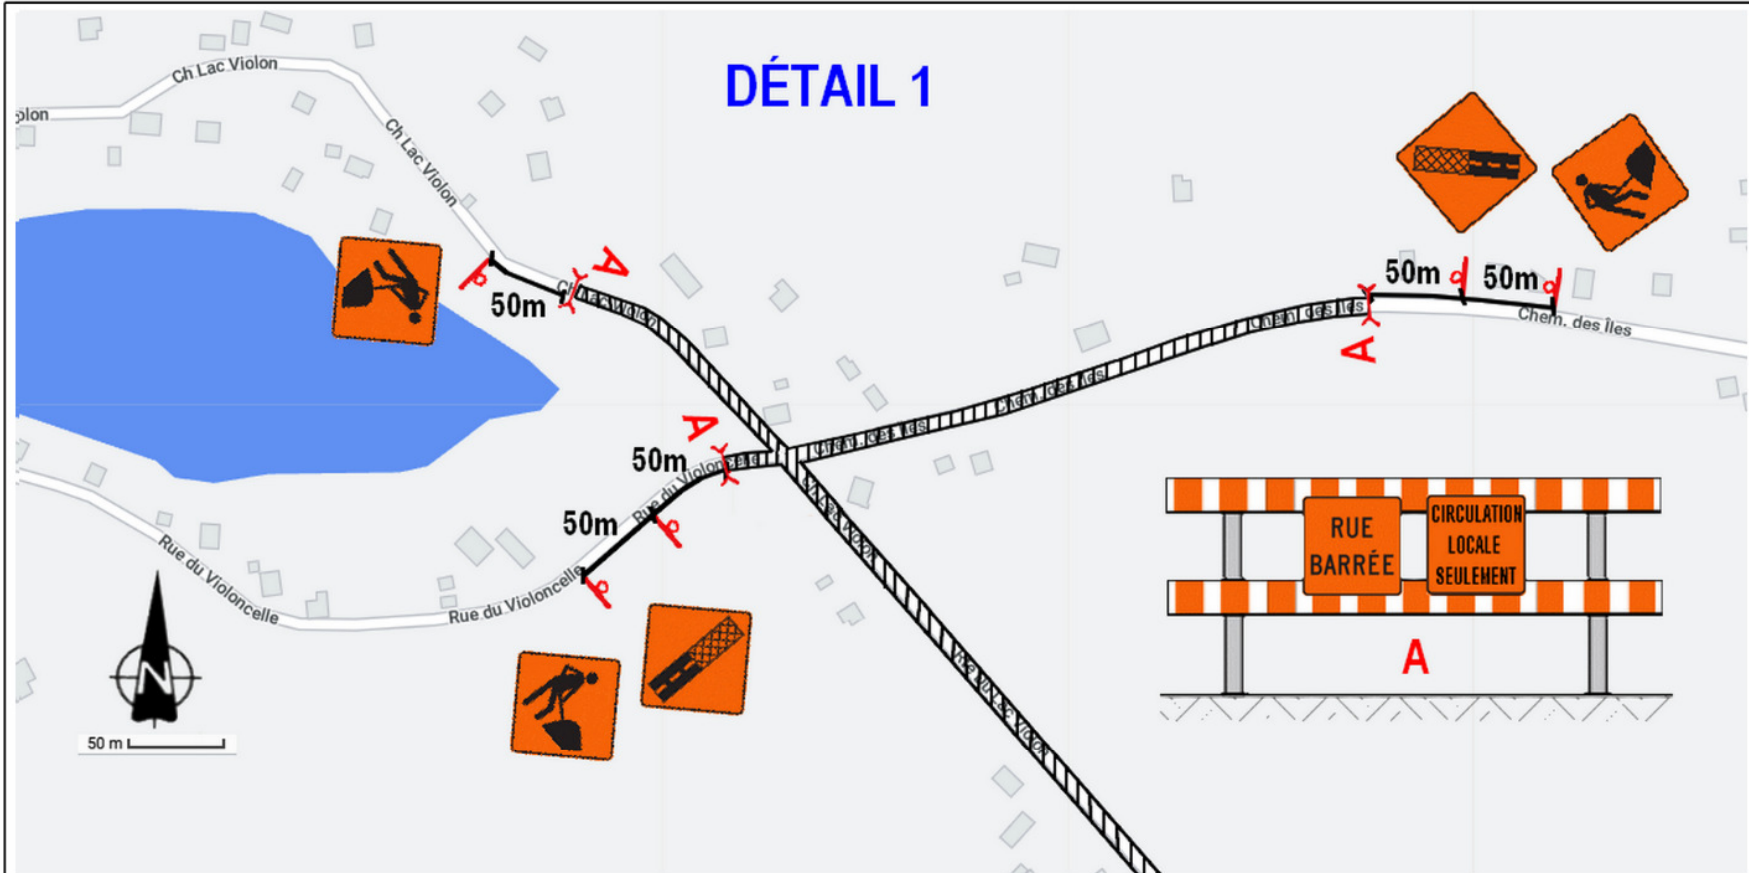

LÉGENDE

- Repère visuel
- Baril T-RV-7
- T-RV-10
- Chevron de direction T-RV-1
- Repère visuel
- Aire de travail
- Panneau de signalisation
- Barrière (doit couvrir 80% de l'entrave)
- Sens de la circulation
- Atténuateur d'impact TL-2 ou TL-3
- Glissière en béton pour chantier
- Symbole

Vitesses affichées :

Secteur	< 60 Km/h
---------	-----------

Dimensions diverses :

Vitesse de conception	V=	<60	70	80/90	100	Km/h
Largeur de l'entrave sur une voie	d=	3,65	3,65	3,65	3,65	m
Longueur du biseau	L=	10d	20d	30d	40d	m
Espacement des repères visuels (<1km)	E=	10	10	15	20	m
Espacement des repères visuels (>1km)	E=	25	50	50	50	m
Espacement des panneaux	B=	50	75	100	125	m
Taille minimale des panneaux (TCD)	bxb=	600	600	600	750	mmXmm
Taille minimale des panneaux (TLD)	bxb=	600	750	750	900	mmXmm

La circulation dans l'aire de travail sera gérée par l'entrepreneur.
Masquer toute signalisation incompatible avec les modifications.


Émission pour commentaires Rev0	2021-09-16
Émission pour installation Rev0	2021-09-16
Émission pour installation RevA	2021-09-16

SIGNALISATION DE VILLE

**Chemin du lac Violon
Sainte-Marguerite-du-Lac-Masson**

Préparé par: Steven Weyman, ing. OIQ 41795

20210916 - SDV-9404 - 001 - Rev A - 2 de 3
Date No. projet Plan Revision Page

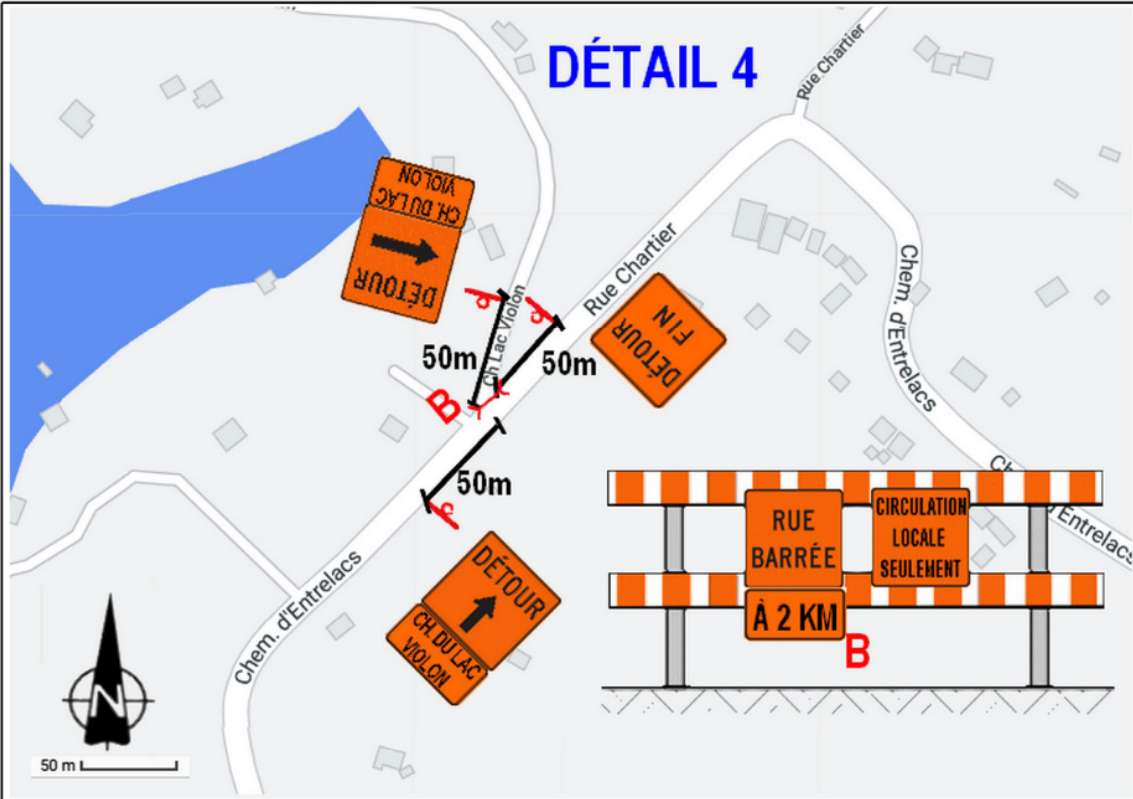

LÉGENDE

- Repère visuel
- Baril T-RV-7
- T-RV-10
- Chevron de direction T-RV-1
- Repère visuel
- Aire de travail
- Panneau de signalisation
- Barrière (doit couvrir 80% de l'entrave)
- Sens de la circulation
- Atténuateur d'impact TL-2 ou TL-3
- Glissière en béton pour chantier
- Symbole

Vitesses affichées :

Secteur	< 60 Km/h
---------	-----------

Dimensions diverses :

Vitesse de conception	V=	<60	70	80/90	100	Km/h
Largeur de l'entrave sur une voie	d=	3.65	3.65	3.65	3.65	m
Longueur du biseau	L=	10d	20d	30d	40d	m
Espacement des repères visuels (<1km)	E=	10	10	15	20	m
Espacement des repères visuels (>1km)	E=	25	50	50	50	m
Espacement des panneaux	B=	50	75	100	125	m
Taille minimale des panneaux (TCD)	bxbh=	600	600	600	750	mmxmm
Taille minimale des panneaux (TLD)	bxbh=	600	750	750	900	mmxmm

La circulation dans l'aire de travail sera gérée par l'entrepreneur.
Masquer toute signalisation incompatible avec les modifications.

Émission pour commentaires Rev0	2021-09-16
Émission pour installation Rev0	2021-09-16
Émission pour installation RevA	2021-09-16

**Chemin du lac Violon
Sainte-Marguerite-du-Lac-Masson**

Préparé par: Steven Weyman, ing. OIQ 41795

20210916 - SDV-9404 - 001 - Rev A - 3 de 3
Date No. projet Plan Révision Page