




## LOCALISATION DU PROJET:

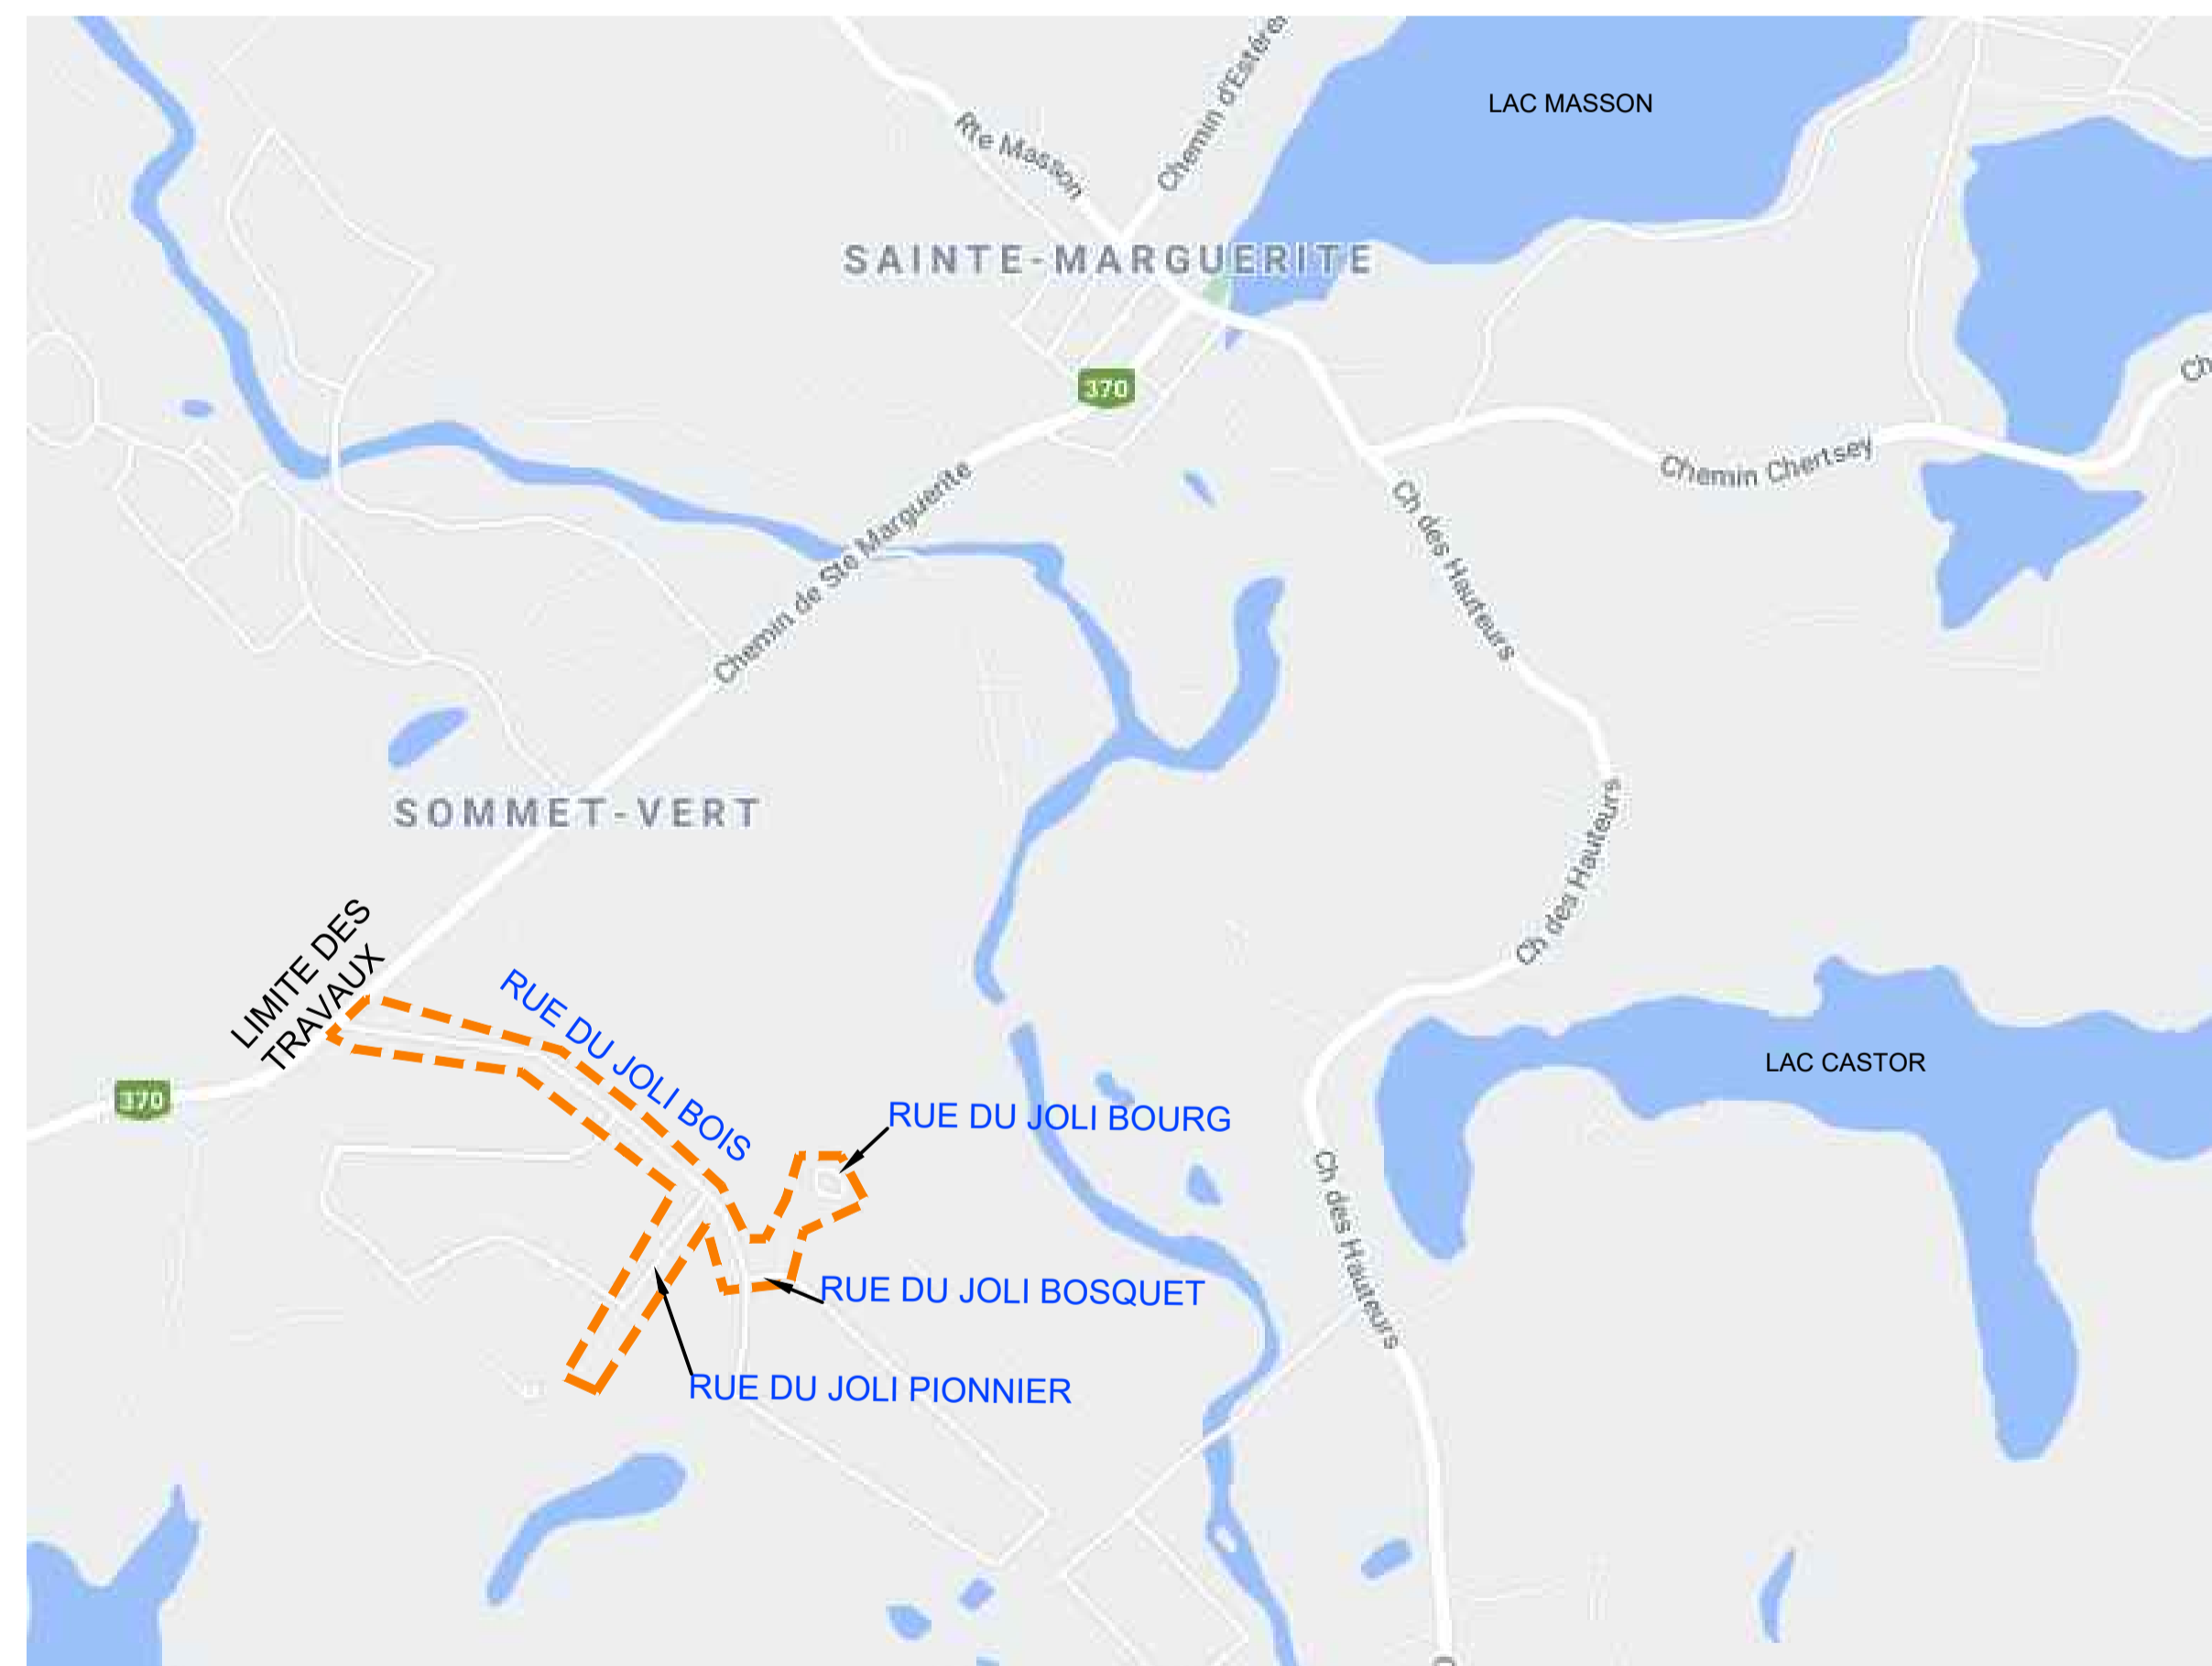

## TABLE DES MATIÈRES:

No PAGE	DESCRIPTION
2101262 C01	VUE D'ENSEMBLE DU PROJET
2101262 C02	RUE DU JOLI-BOIS - VUE EN PLAN ET PROFIL Ch.0+000 à 0+155
2101262 C03	RUE DU JOLI-BOIS - VUE EN PLAN ET PROFIL Ch. 0+150 à 0+315
2101262 C04	RUE DU JOLI-BOIS - VUE EN PLAN ET PROFIL Ch. 0+315 à 0+480
2101262 C05	RUE DU JOLI-BOIS - VUE EN PLAN ET PROFIL Ch. 0+480 à 0+645
2101262 C06	RUE DU JOLI-BOIS - VUE EN PLAN ET PROFIL Ch. 0+645 à 0+775
2101262 C07	RUE DU JOLI-BOIS - VUE EN PLAN ET PROFIL Ch. 0+775 à 0+857
2101262 C08	RUE DU JOLI-PIONNIER - VUE EN PLAN ET PROFIL Ch. 1+000 à 1+150
2101262 C09	RUE DU JOLI-PIONNIER - VUE EN PLAN ET PROFIL Ch. 1+150 à 1+320
2101262 C10	RUE DU JOLI-PIONNIER - VUE EN PLAN ET PROFIL Ch. 1+320 à 1+420
2101262 C11	RUE DU JOLI-PIONNIER - VUE EN PLAN ET PROFIL Ch. 1+400 à 1+452
2101262 C12	RUE DU JOLI-BOSQUET - VUE EN PLAN ET PROFIL Ch. 2+000 à 2+069
2101262 C13	RUE DU JOLI-BOURG - VUE EN PLAN ET PROFIL Ch. 3+000 à 3+150
2101262 C14	RUE DU JOLI-BOURG - VUE EN PLAN ET PROFIL Ch. 3+150 à 3+315
2101262 C15	COUPES ET DÉTAILS - CHAUSSÉE ET AQUEDUC
2101262 C16	COUPES ET DÉTAILS - DRAINAGE